


Раздел 1

Холодный чердак
с деревянной стропильной системой


Экспликация узлов кровли

№ узла	№ листа	код узла	название узла
1	3	M27.09/2008 -1-1	Строение пирога
2	4	M27.09/2008 -1-2	Карнизный свес над стеной из сруба
2а	5	M27.09/2008 -1-2а	Карнизный свес над каркасной стеной
2б	6	M27.09/2008 -1-2б	Карнизный свес над кирпичной стеной
2в	7	M27.09/2008 -1-2в	Карнизный свес над железобетонной стеной
3	8	M27.09/2008 -1-3	Вентилируемый конек (уклон кровли от 12 до 18 гр.)
3а	8	M27.09/2008 -1-3а	Вентилируемый конек (уклон кровли от 18 гр.)
3б	9	M27.09/2008 -1-3б	Коньковый вентиляционный профиль ТехноНИКОЛЬ (уклон кровли от 12 до 18 гр.)
3в	9	M27.09/2008 -1-3в	Коньковый вентиляционный профиль ТехноНИКОЛЬ (уклон кровли от 18 гр.)
4	10	M27.09/2008 -1-4	Примыкание к трубе (уклон кровли от 12 до 18 гр.)
4а	11	M27.09/2008 -1-4а	Примыкание к трубе (уклон кровли от 18 гр.)
5	12	M27.09/2008 -1-5	Внешний излом кровли
5а	12	M27.09/2008 -1-5а	Внешний излом кровли с вентиляцией
6	13	M27.09/2008 -1-6	Внутренний излом кровли
7	14	M27.09/2008 -1-7	Аэратор шляпного типа
8	14	M27.09/2008 -1-8	Аэратор трубного типа
10	15	M27.09/2008 -1-10	Фронтон (наружная стена - сруб)
10а	16	M27.09/2008 -1-10а	Фронтон (наружная каркасная стена)
10б	17	M27.09/2008 -1-10б	Фронтон (наружная стена из кирпичной кладки)
10в	18	M27.09/2008 -1-10в	Фронтон (наружная стена - железобетонные конструкции)

						М 27.09/2008		
						Стадия	Лист	Листов
							2	18
Изм.	Кол. уч.	Лист	№ док.	Подп.	Дата	Экспликация узлов холодной кровли на покрытие с деревянной стропильной системой 		


1

гибкая черепица SHINGLAS
подкладочный ковер ТехноНИКОЛЬ
плита ОСП-3 либо ФСФ
разреженная обрешетка
стропильная система

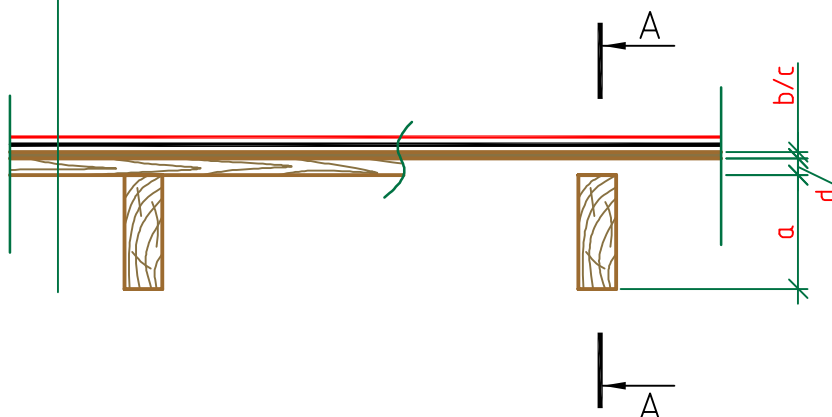

A-A

гибкая черепица SHINGLAS
подкладочный ковер ТехноНИКОЛЬ
плита ОСП-3 либо ФСФ
разреженная обрешетка
стропильная система

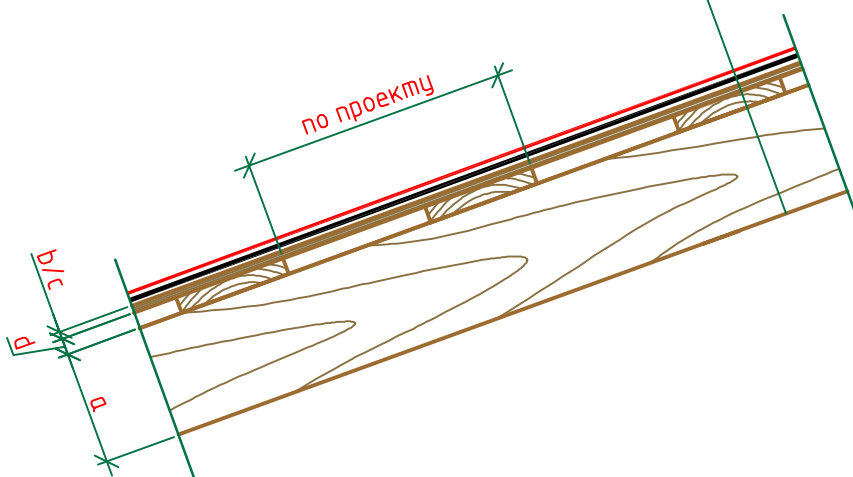

M27.09/2008-1-1

Лист

Листов

3


18

Холодный чердак. Деревянная
стропильная система

Строение пирога. Сечение А-А.

ТЕХНО
НИКОЛЬ

2

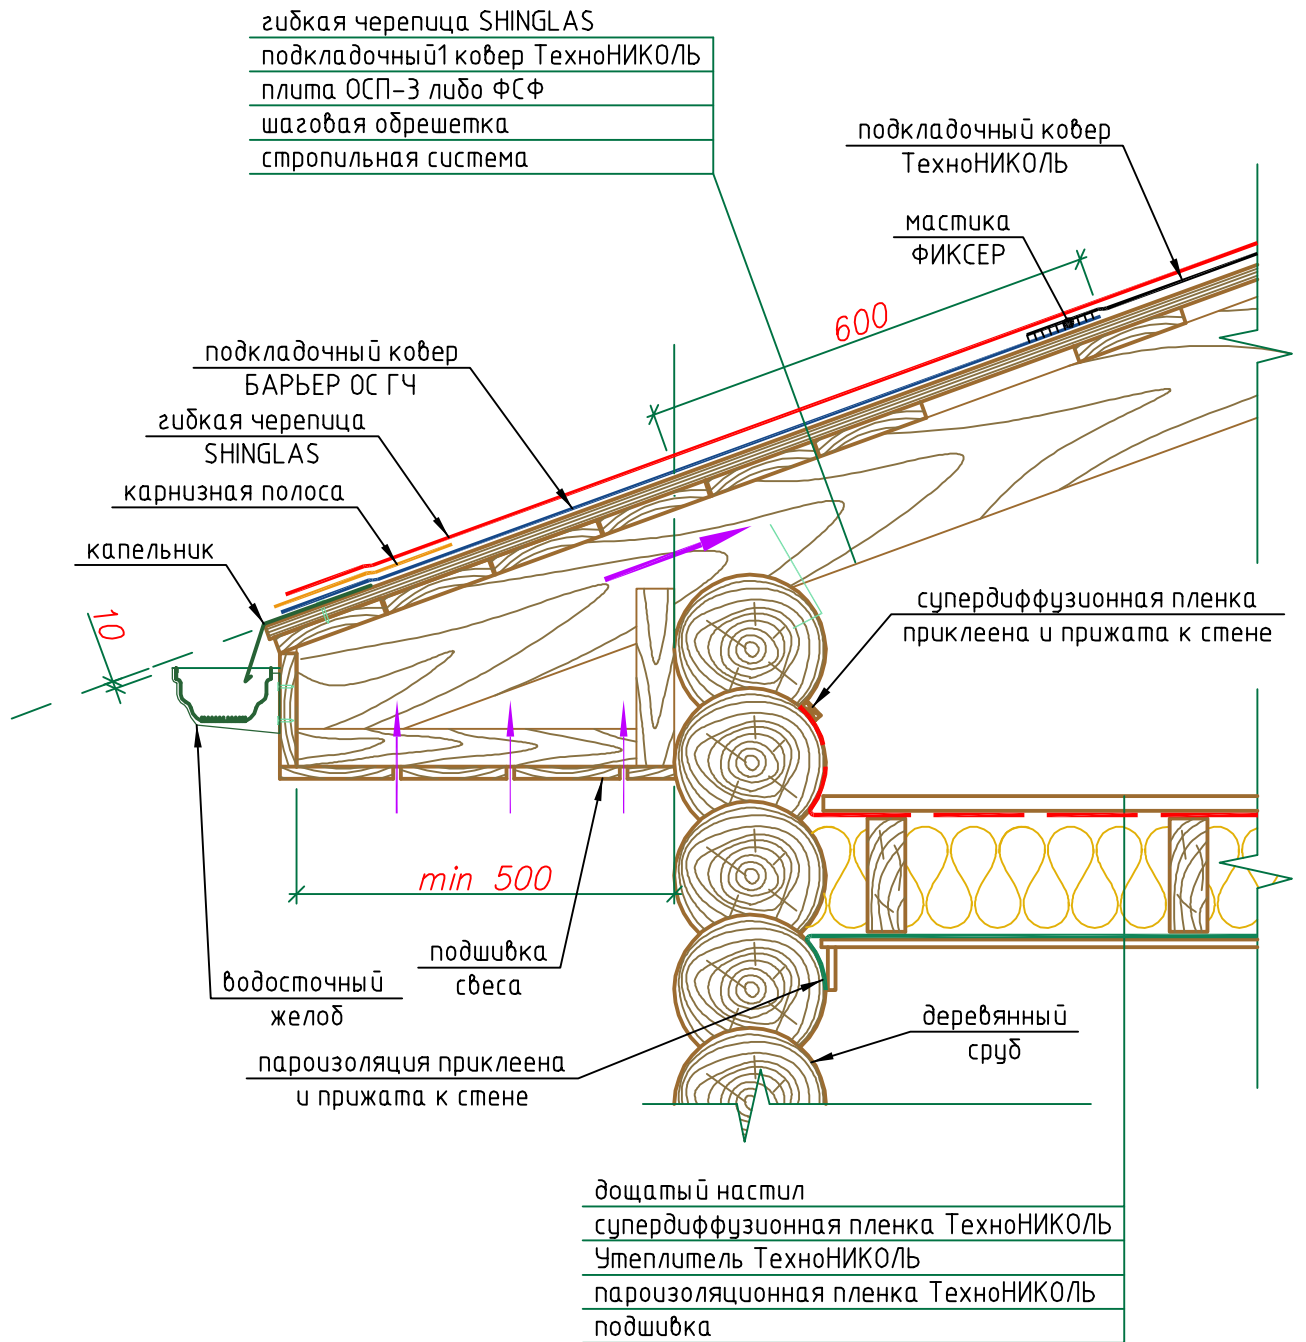

М27.09/2008-1-2

Лист

Листов

4


18

Холодный чердак. Деревянная
стропильная система


Карнизный свес над стеной из сруба.

ТЕХНО
НИКОЛЬ

2a

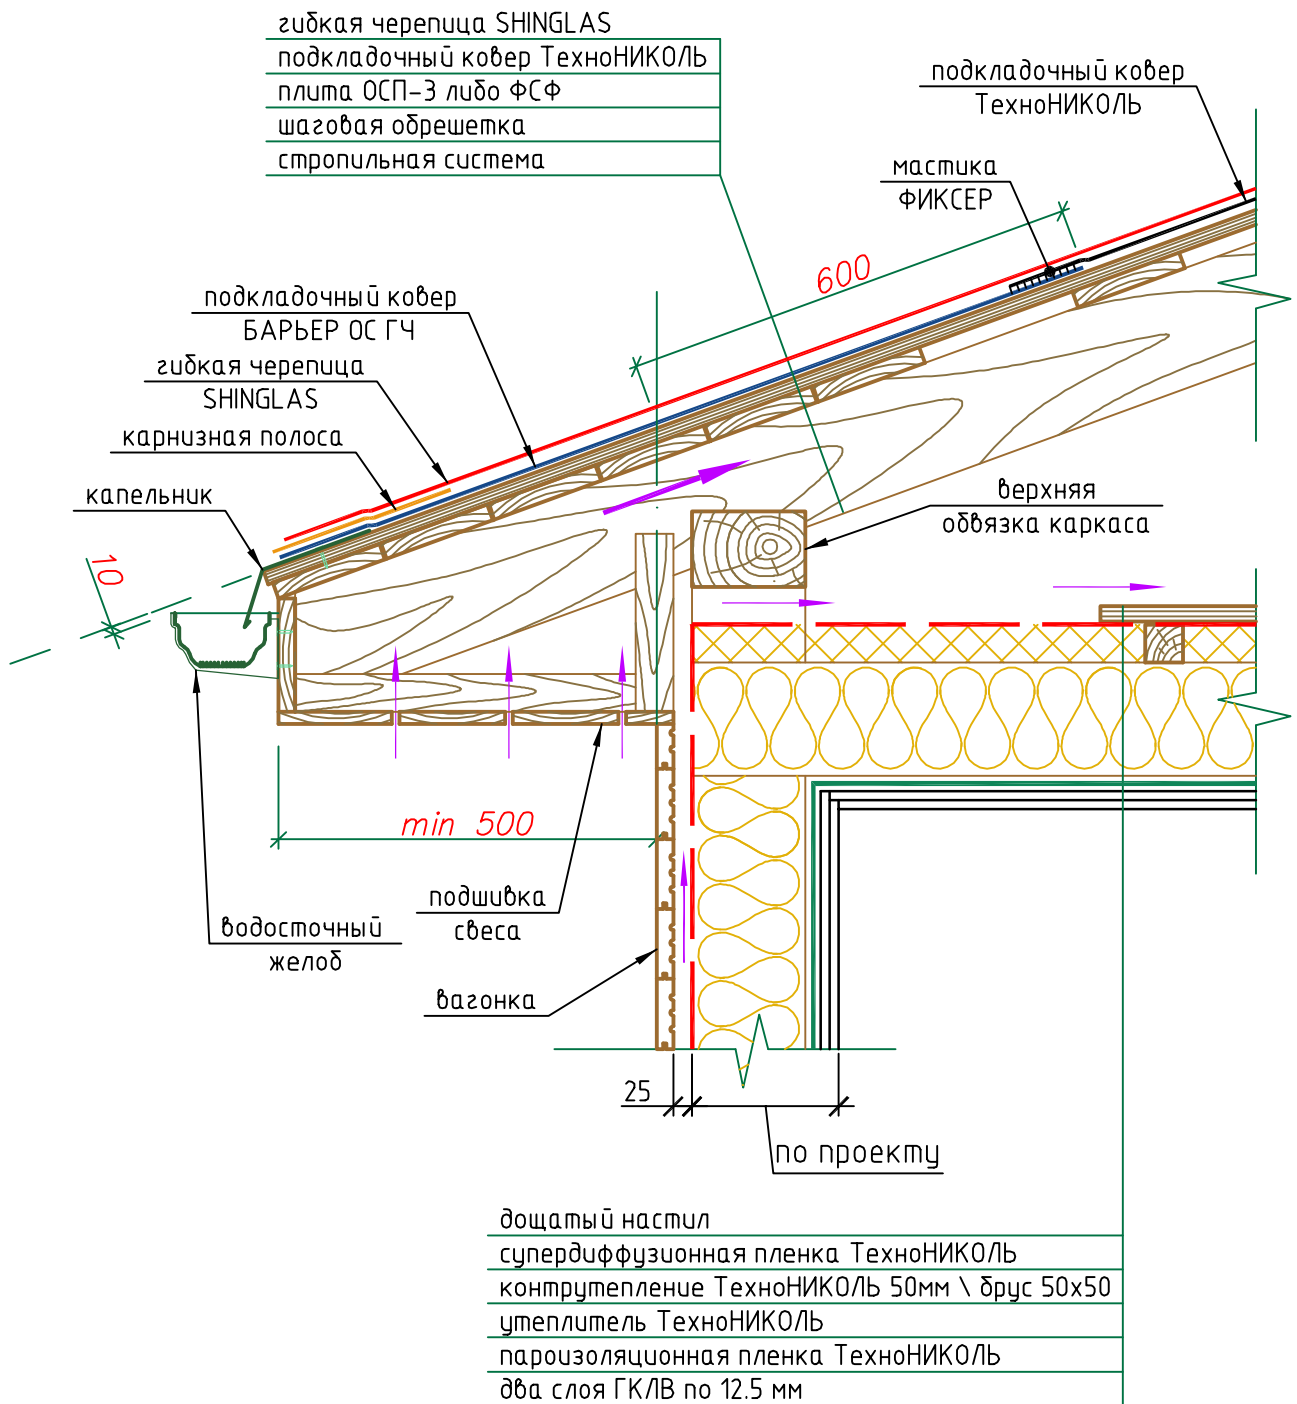


M27.09/2008-1-2a		Холодный чердак. Деревянная стропильная система	ТЕХНО НИКОЛЬ
Лист	Листов		
5	18	Карнизный свес над каркасной стеной.	

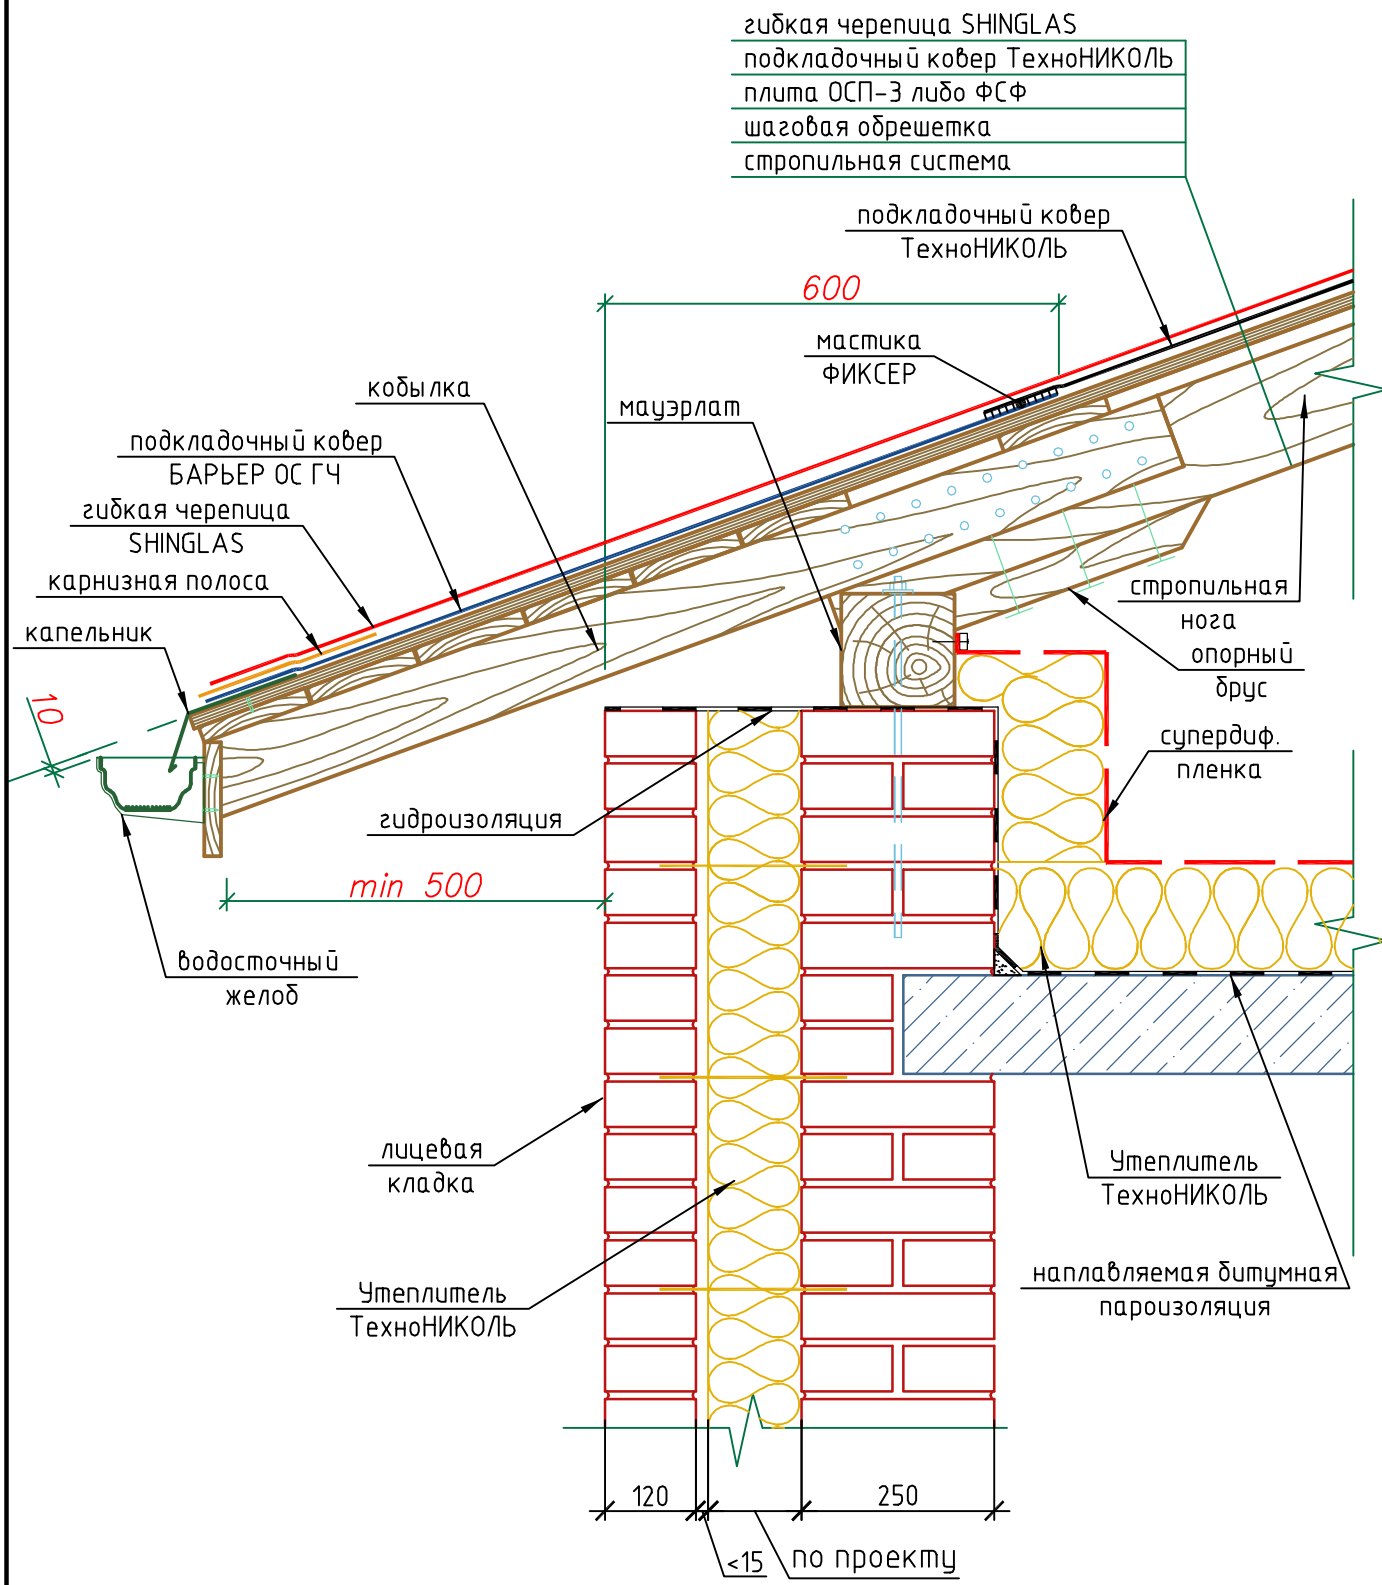

M27.09/2008-1-26		Холодный чердак. Деревянная стропильная система		
Лист	Листов	Карнизный свес над кирпичной стеной.		
6	18			

2В

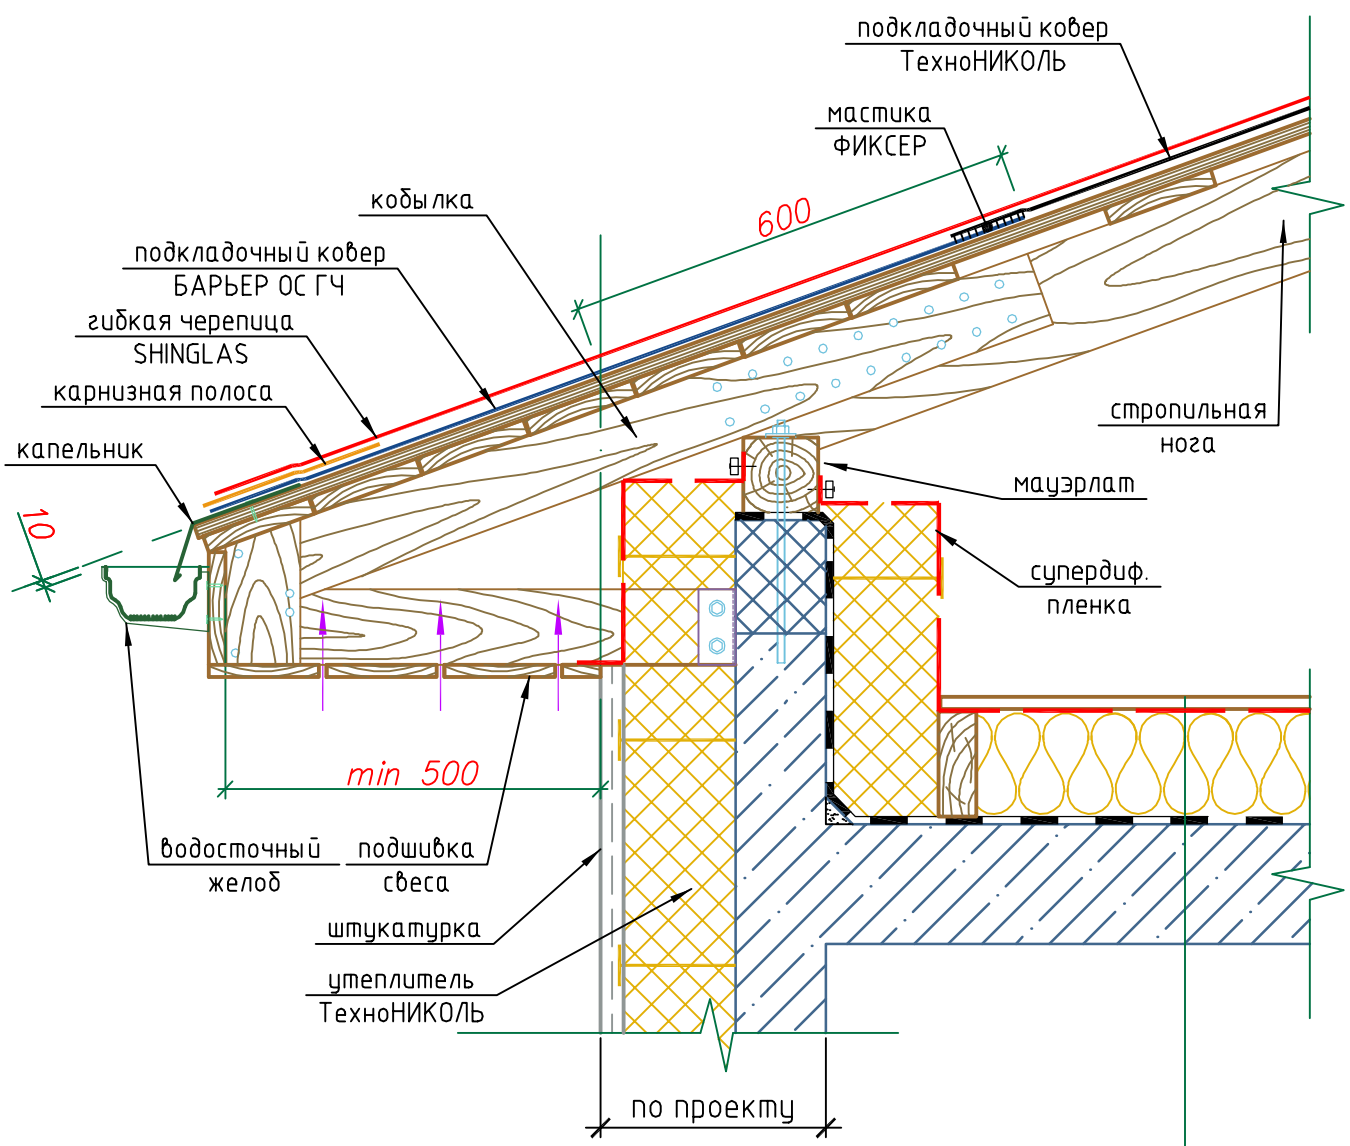


дощатый настил проходов
 супердиффузионная пленка ТехноНИКОЛЬ
 лаги \ утеплитель ТехноНИКОЛЬ
 наплавляемая битумная пароизоляция
 ж\б конструкция

M27.09/2008-1-2в		Холодный чердак. Деревянная стропильная система	ТЕХНО НИКОЛЬ
Лист	Листов		
7	18	Карнизный свес над железобетонной стеной.	

3


гибкая черепица SHINGLAS
 подкладочный ковер ТехноНИКОЛЬ
 плиты ОСП-3 либо ФСФ
 брус 50x50, L=500
 гибкая черепица SHINGLAS
 подкладочный ковер ТехноНИКОЛЬ
 плиты ОСП-3 либо ФСФ
 сплошной дощатый настил

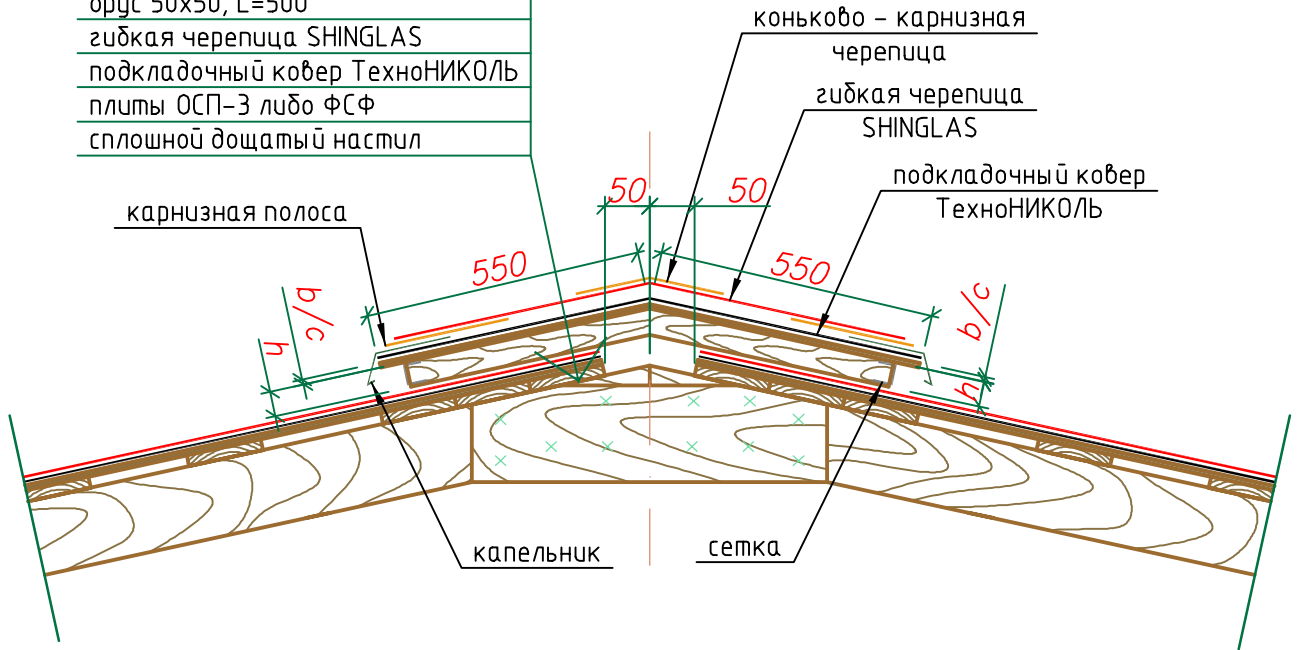

уклон кровли от 12° до 18°

3а

гибкая черепица SHINGLAS
 подкладочный ковер ТехноНИКОЛЬ
 плиты ОСП-3 либо ФСФ
 брус 50x50, L=500
 гибкая черепица SHINGLAS
 подкладочный ковер ТехноНИКОЛЬ
 плиты ОСП-3 либо ФСФ
 сплошной дощатый настил

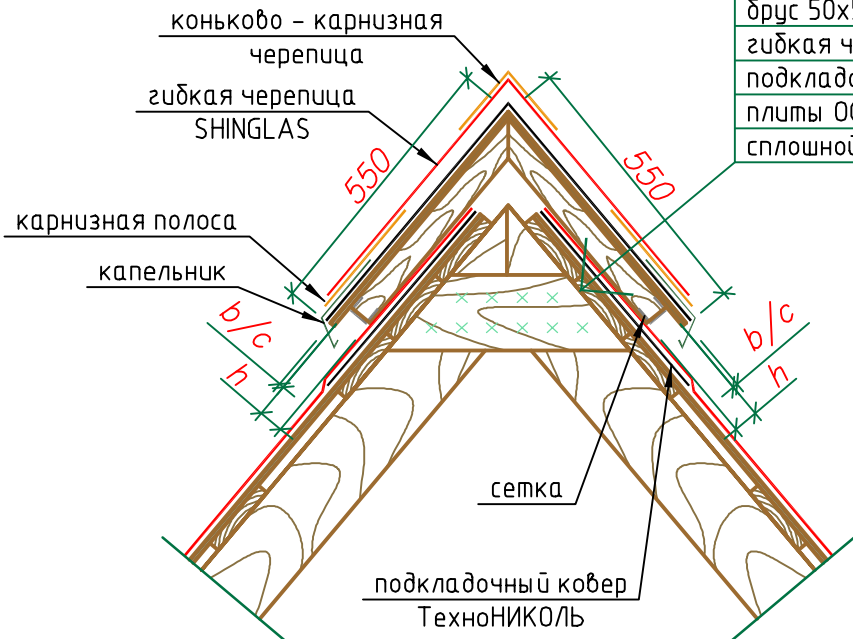

уклон кровли от 18°

M27.09 /2008-1-3; /2008-1-3а

Лист

Листов

8


18

Холодный чердак. Деревянная
 стропильная система

Вентилируемый конек.


ТЕХНО
НИКОЛЬ

36

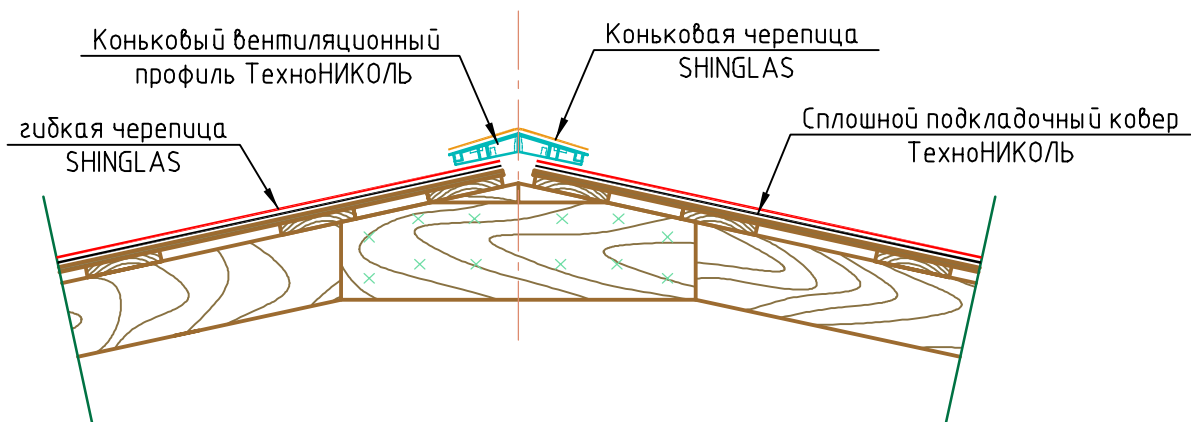

уклон кровли от 12° до 18°

3в

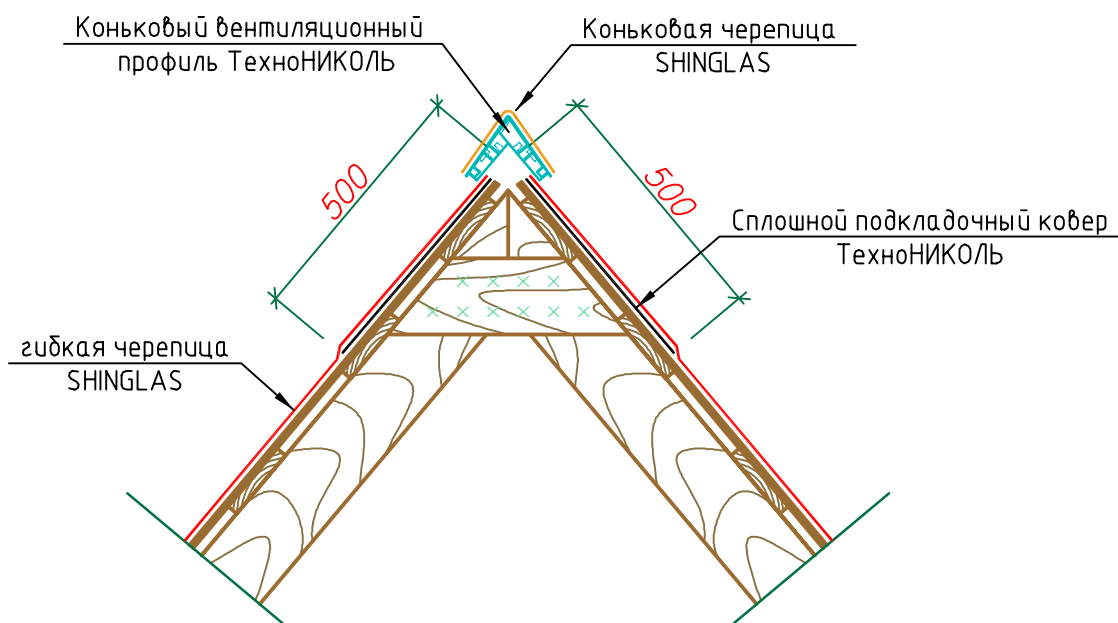

уклон кровли от 18°

М27.09 /2008-1-36; /2008-1-3в

Лист

Листов

9



18

Холодный чердак. Деревянная стропильная система

Коньковый вентиляционный профиль ТехноНИКОЛЬ.


ТЕХНО
НИКОЛЬ

4

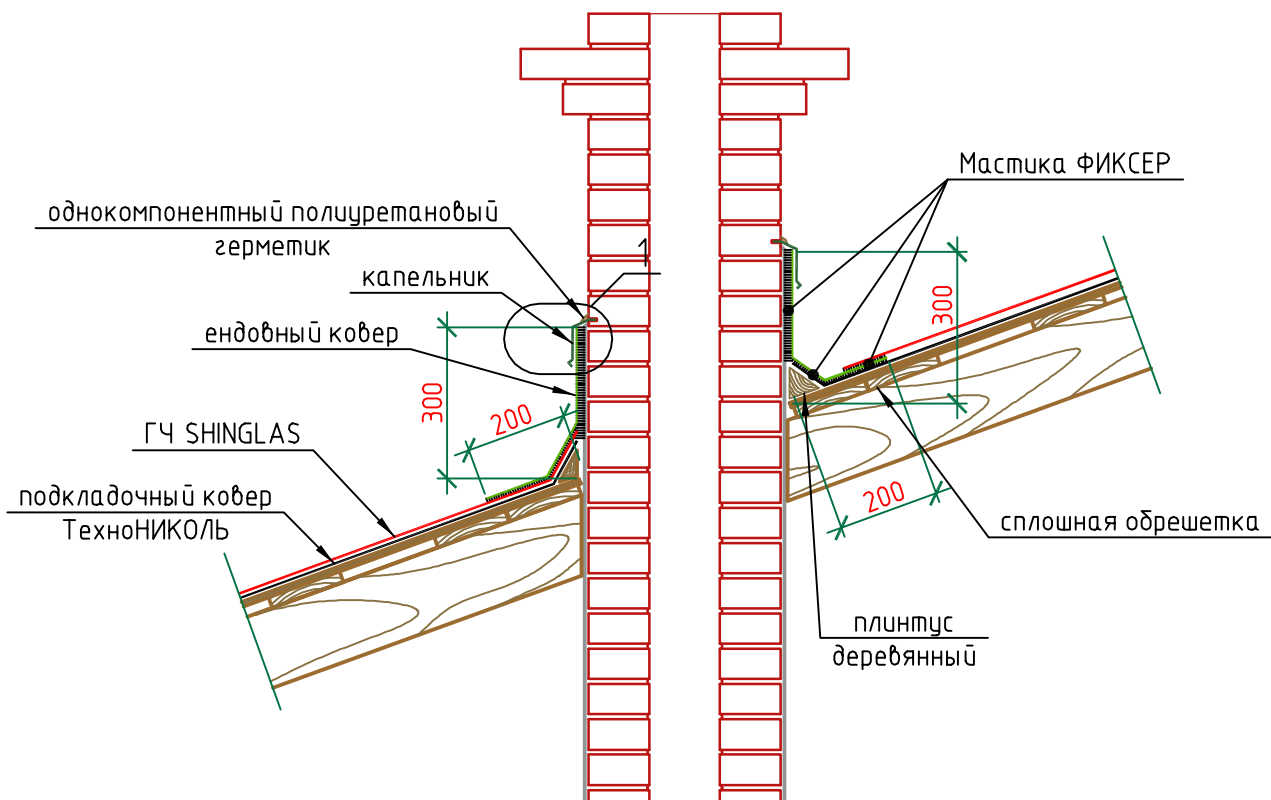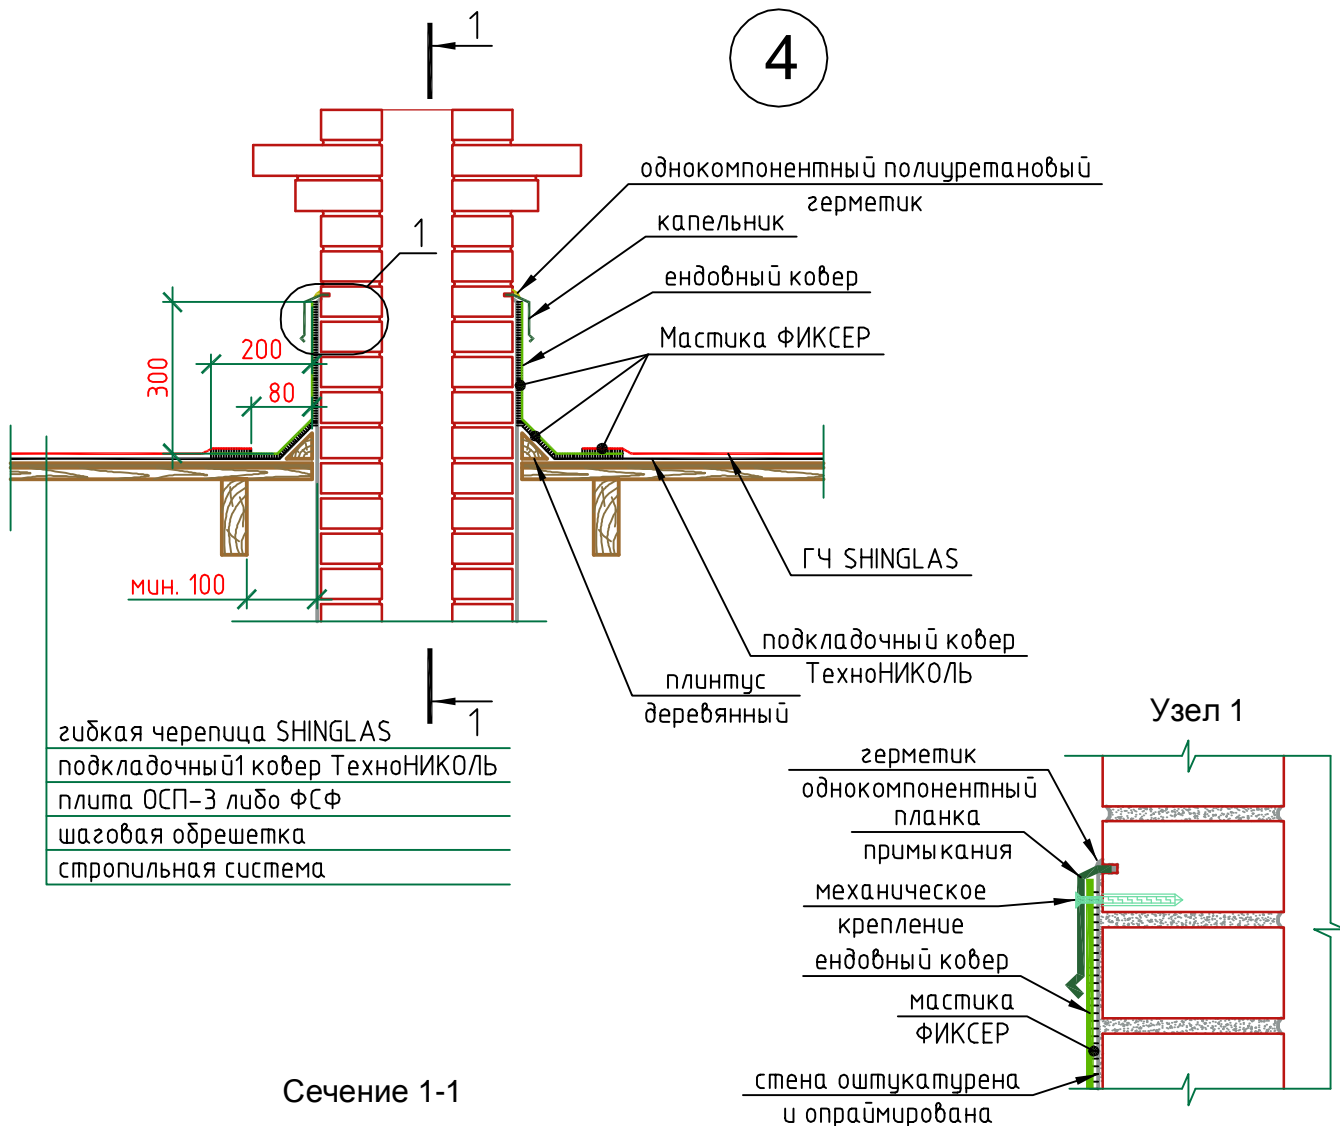

M27.09/2008-1-4		Холодный чердак. Деревянная стропильная система		
Лист	Листов	Примыкание к трубе (уклон кровли от 12° до 18°) .		
10	18			

4a

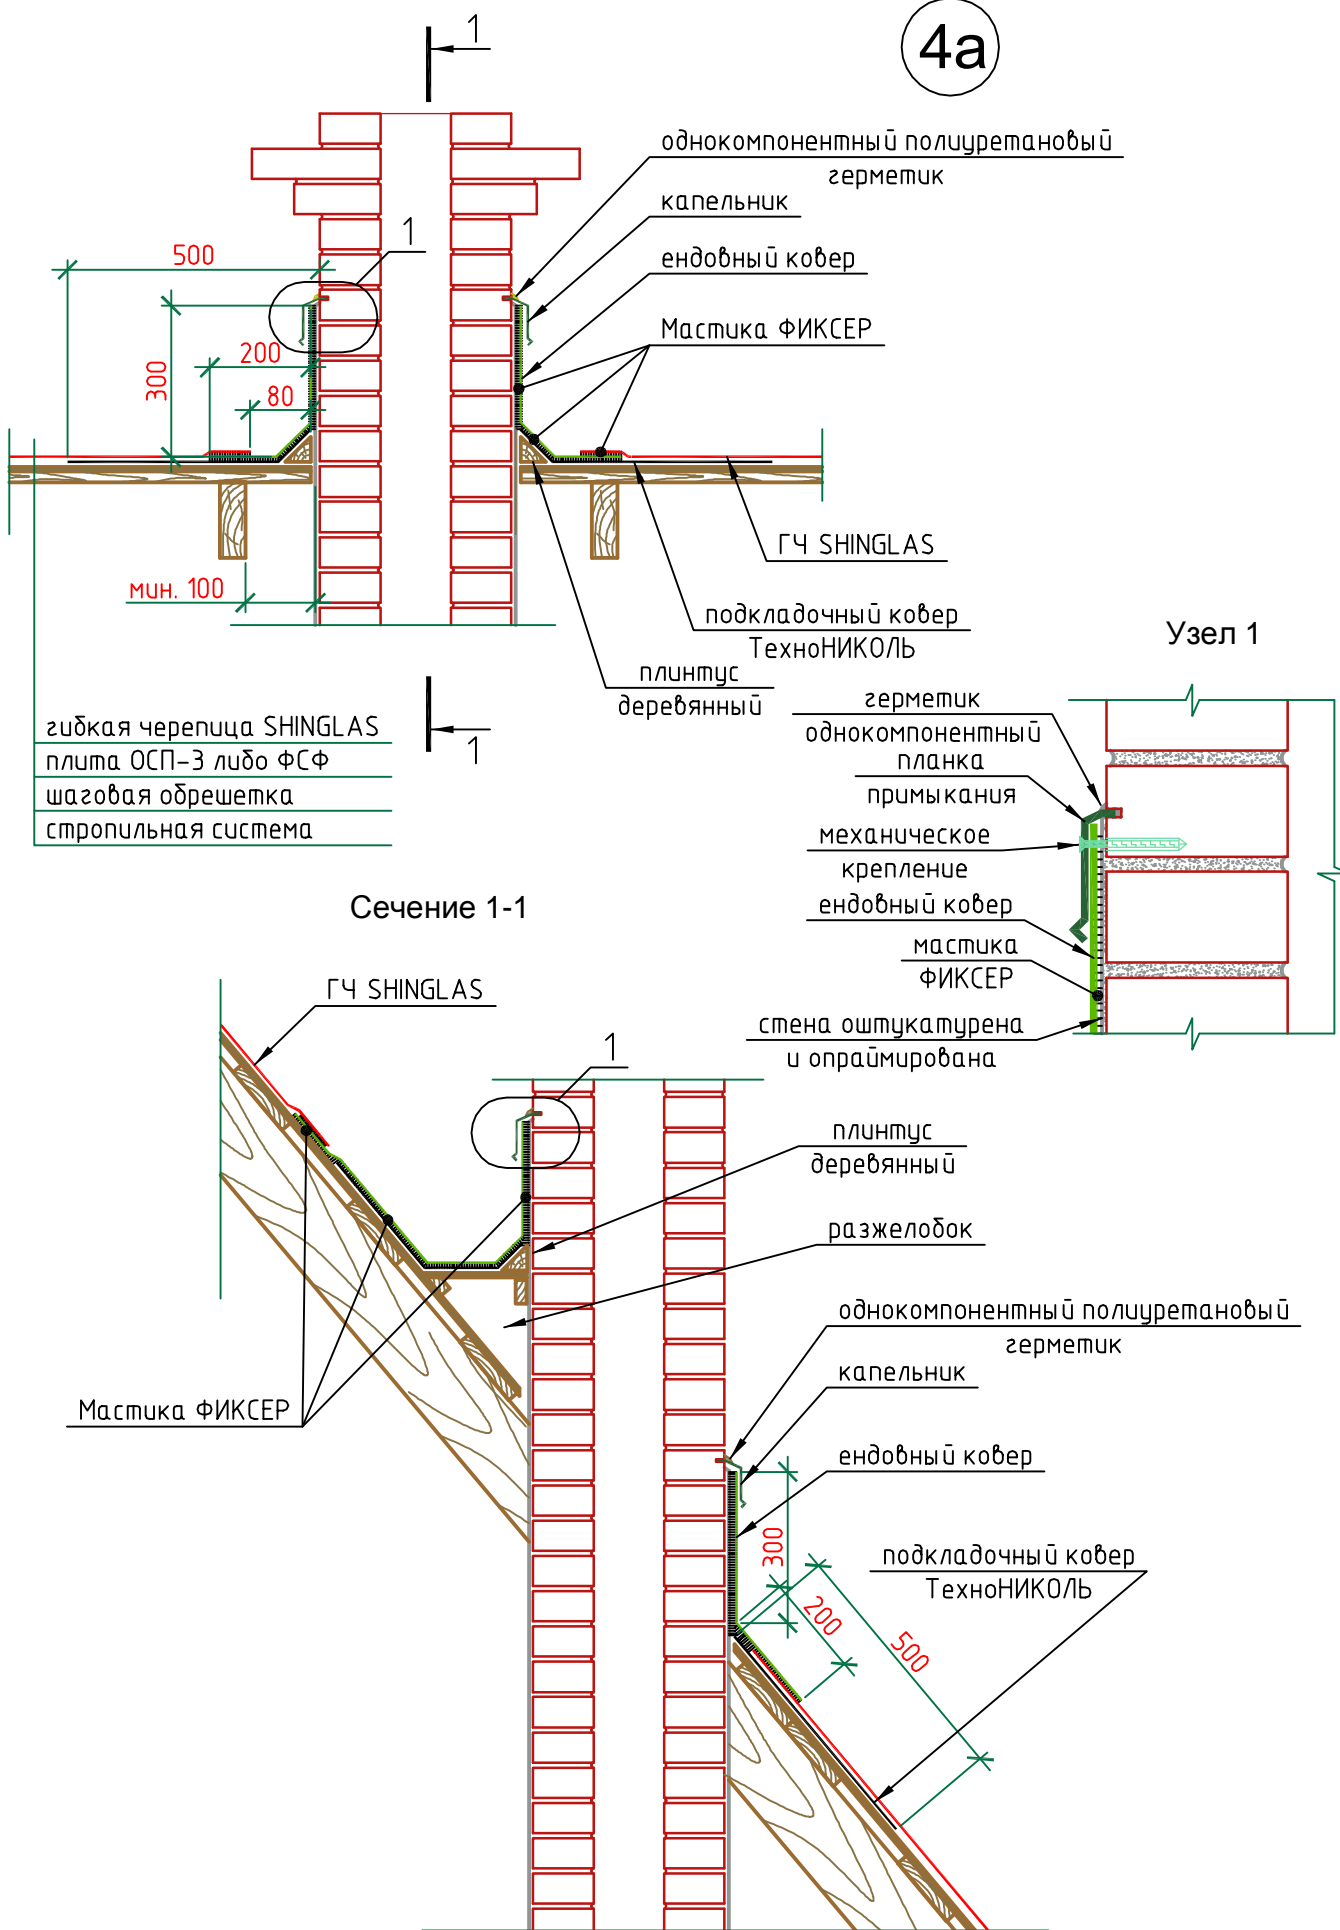

M27.09/2008-1-4a

Лист

Листов

11


18

Холодный чердак. Деревянная стропильная система


Примыкание к трубе (уклон кровли от 18°) .

ТЕХНО
НИКОЛЬ

5

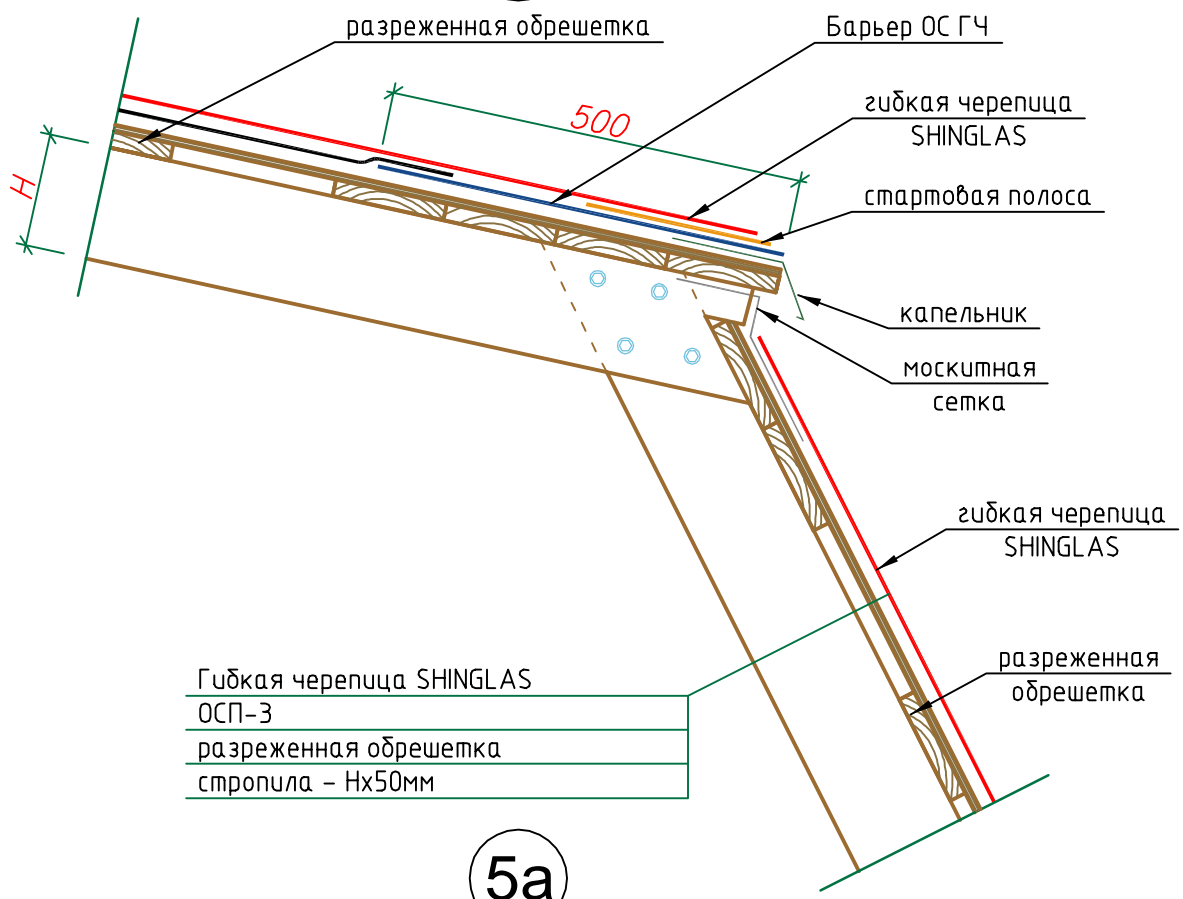


5а

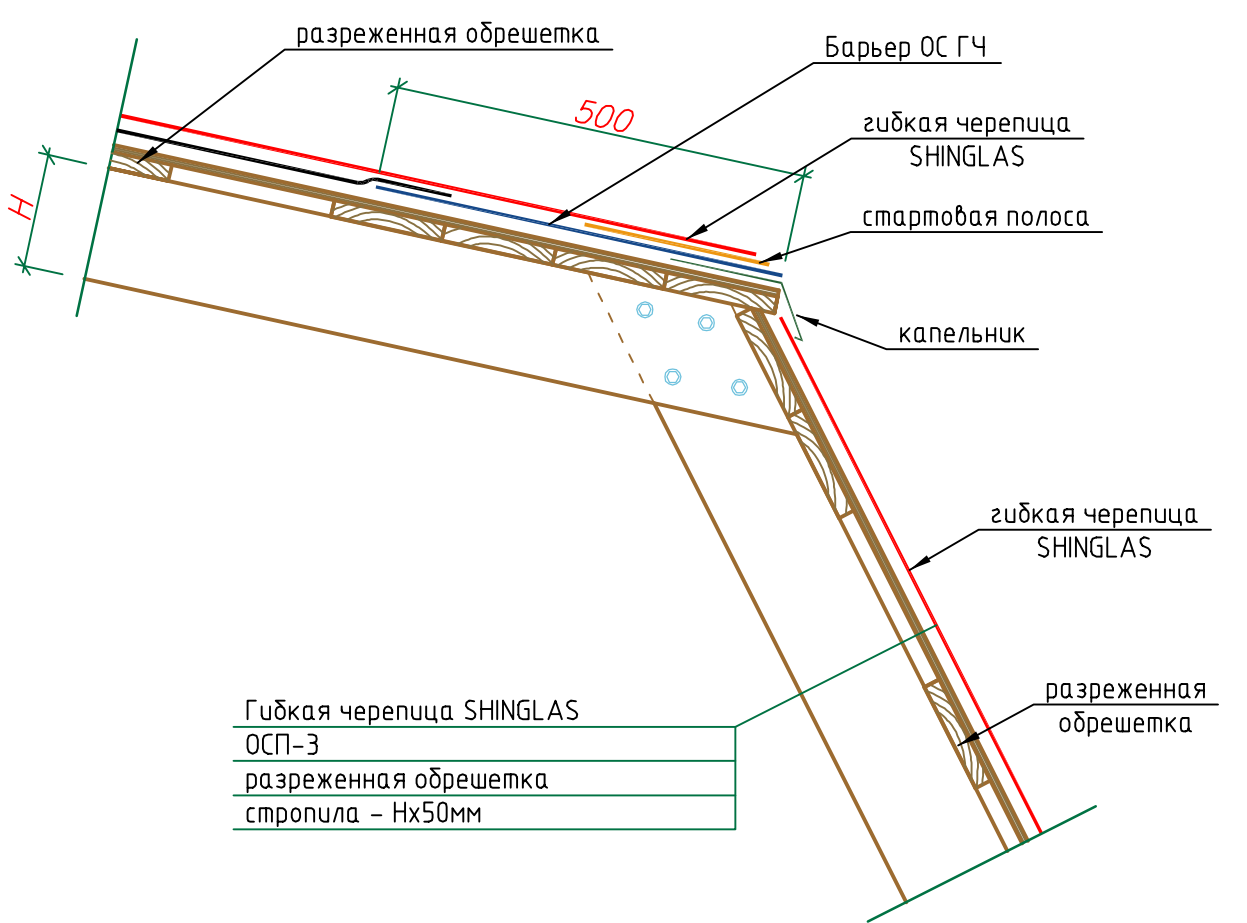


М27.09 /2008-1-5; /2008-1-5а		Холодный чердак. Деревянная стропильная система		ТЕХНО НИКОЛЬ
Лист	Листов	Внешний излом кровли. Внешний излом кровли с дополнительной вентиляцией.		
12	18			

6

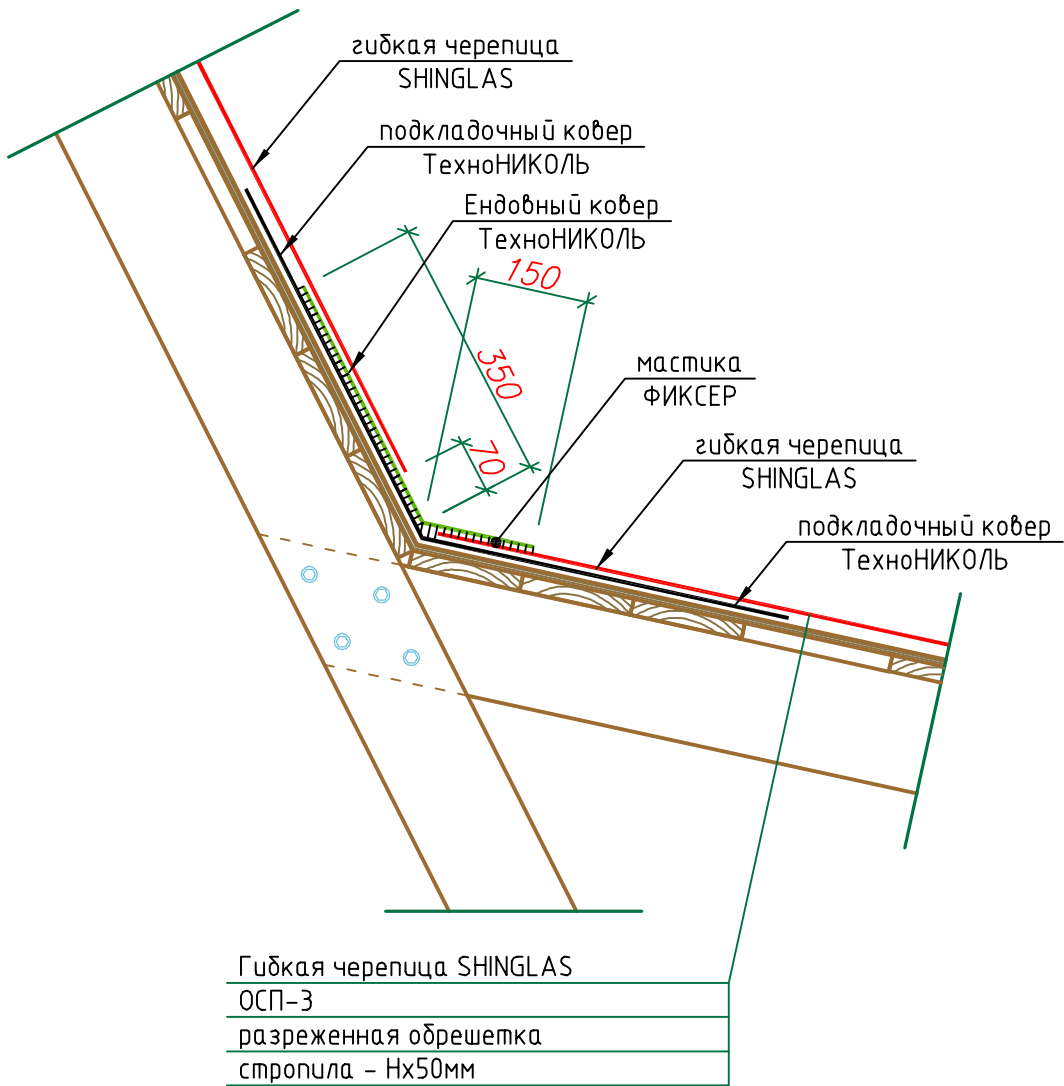


М27.09/2008-1-6		Холодный чердак. Деревянная стропильная система	ТЕХНО НИКОЛЬ
Лист	Листов		
13	18	Внутренний излом кровли.	

7

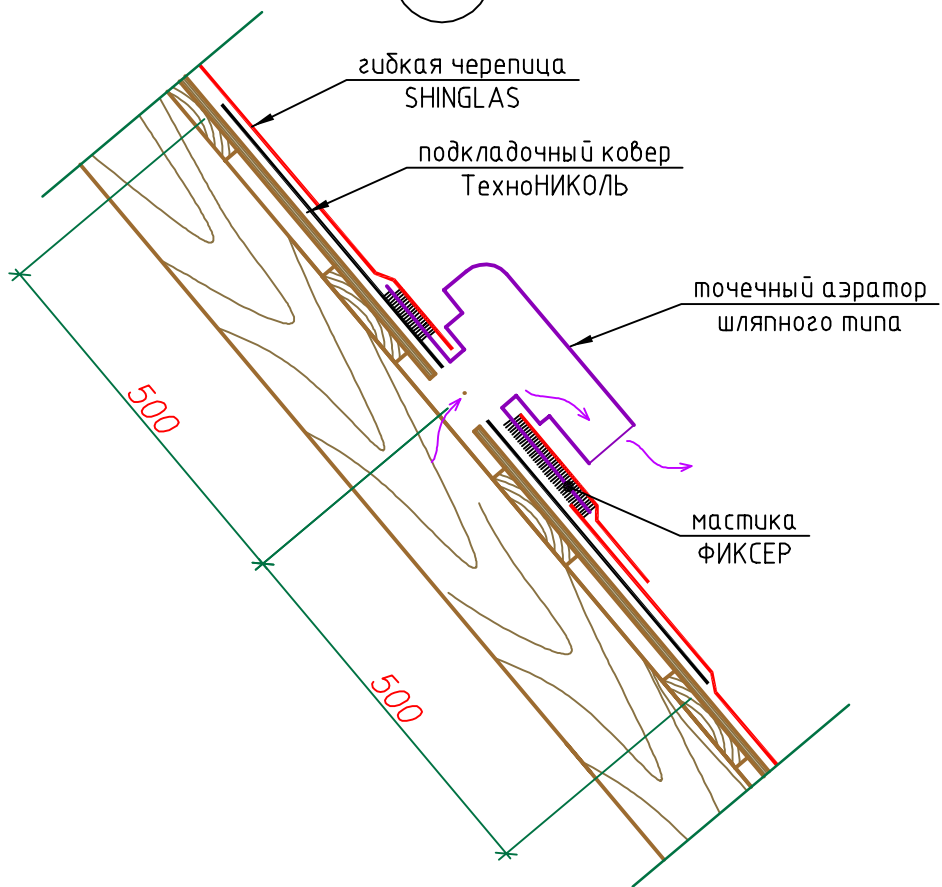

8

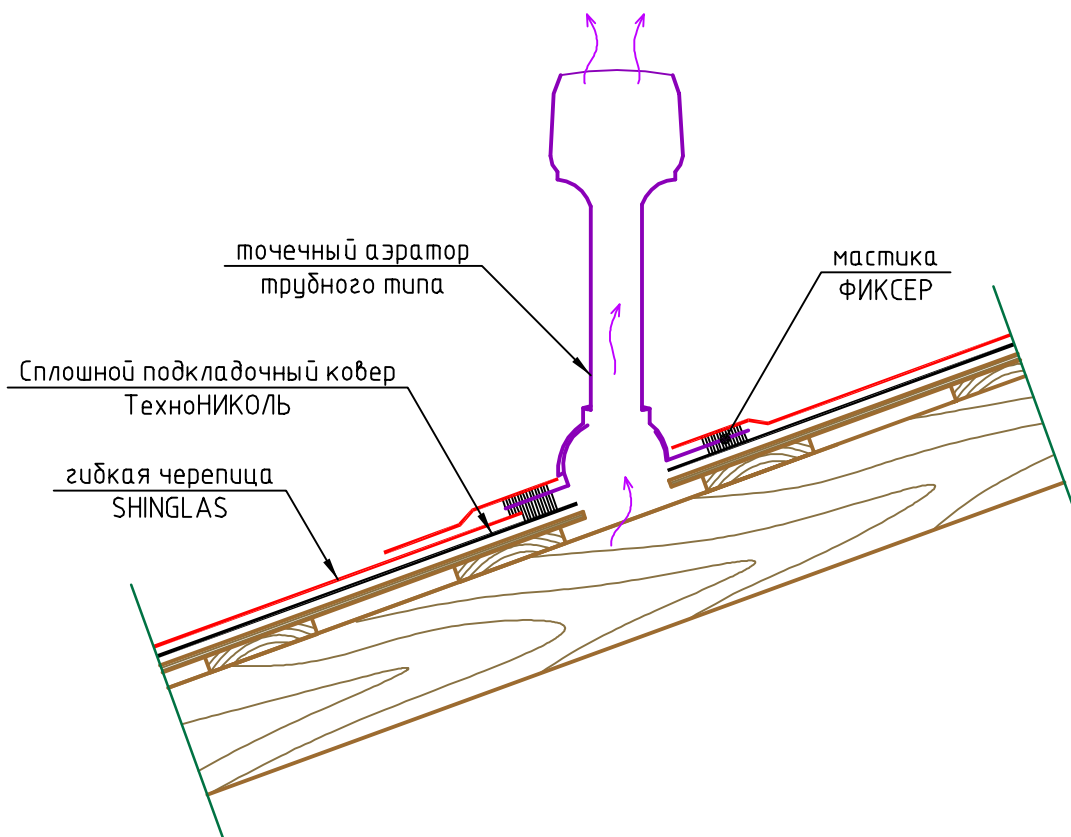

М27.09 /2008-1-7; /2008-1-8

Лист

Листов


14

18

Холодный чердак. Деревянная
стропильная система


Сечение ската по точечному аэратору.

ТЕХНО
НИКОЛЬ

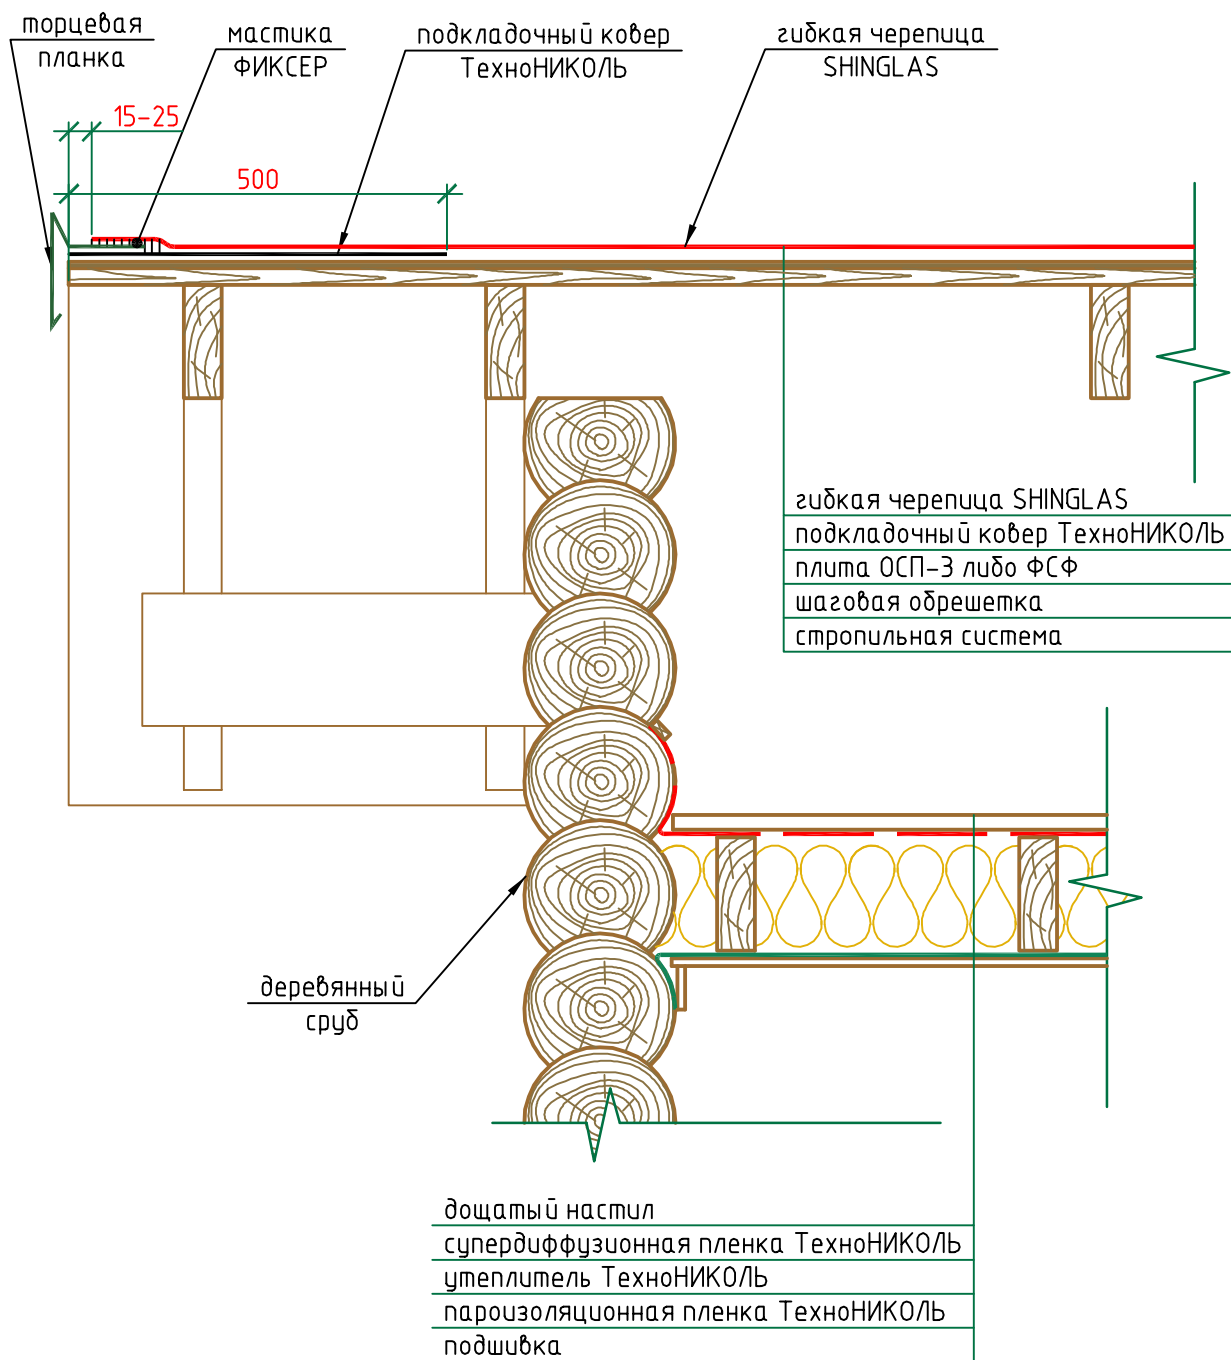

M27.09/2008-1-10		Холодный чердак. Деревянная стропильная система	ТЕХНО НИКОЛЬ
Лист	Листов		
15	18	Фронтон (наружная стена - сруб)	


10a

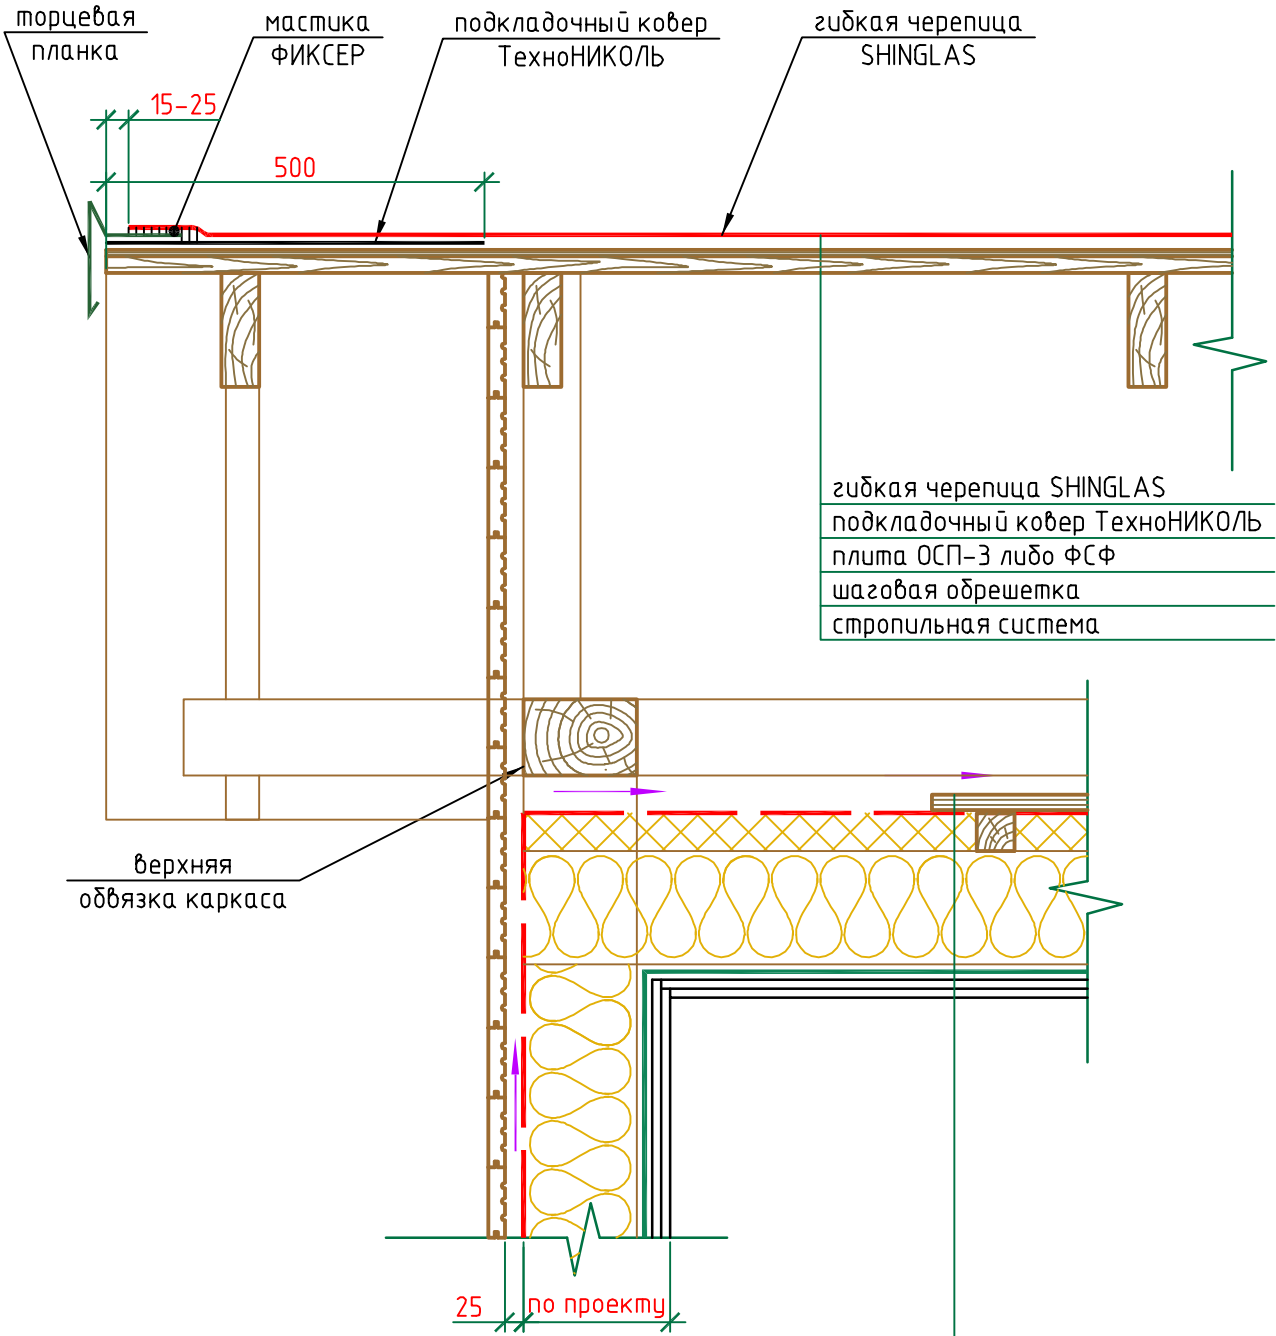

гибкая черепица SHINGLAS
 подкладочный ковер ТехноНИКОЛЬ
 плита ОСП-3 либо ФСФ
 шаговая обрешетка
 стропильная система


дощатый настил
 супердиффузионная пленка ТехноНИКОЛЬ
 контрутепление - плиты ТехноНИКОЛЬ 50мм \ друс 50x50
 утеплитель ТехноНИКОЛЬ
 пароизоляционная пленка ТехноНИКОЛЬ
 два слоя ГК/ЛВ по 12.5 мм

M27.09/2008-1-10a		Холодный чердак. Деревянная стропильная система		ТЕХНО НИКОЛЬ
Лист	Листов			
16	18	Фронтон (наружная каркасная стена)		

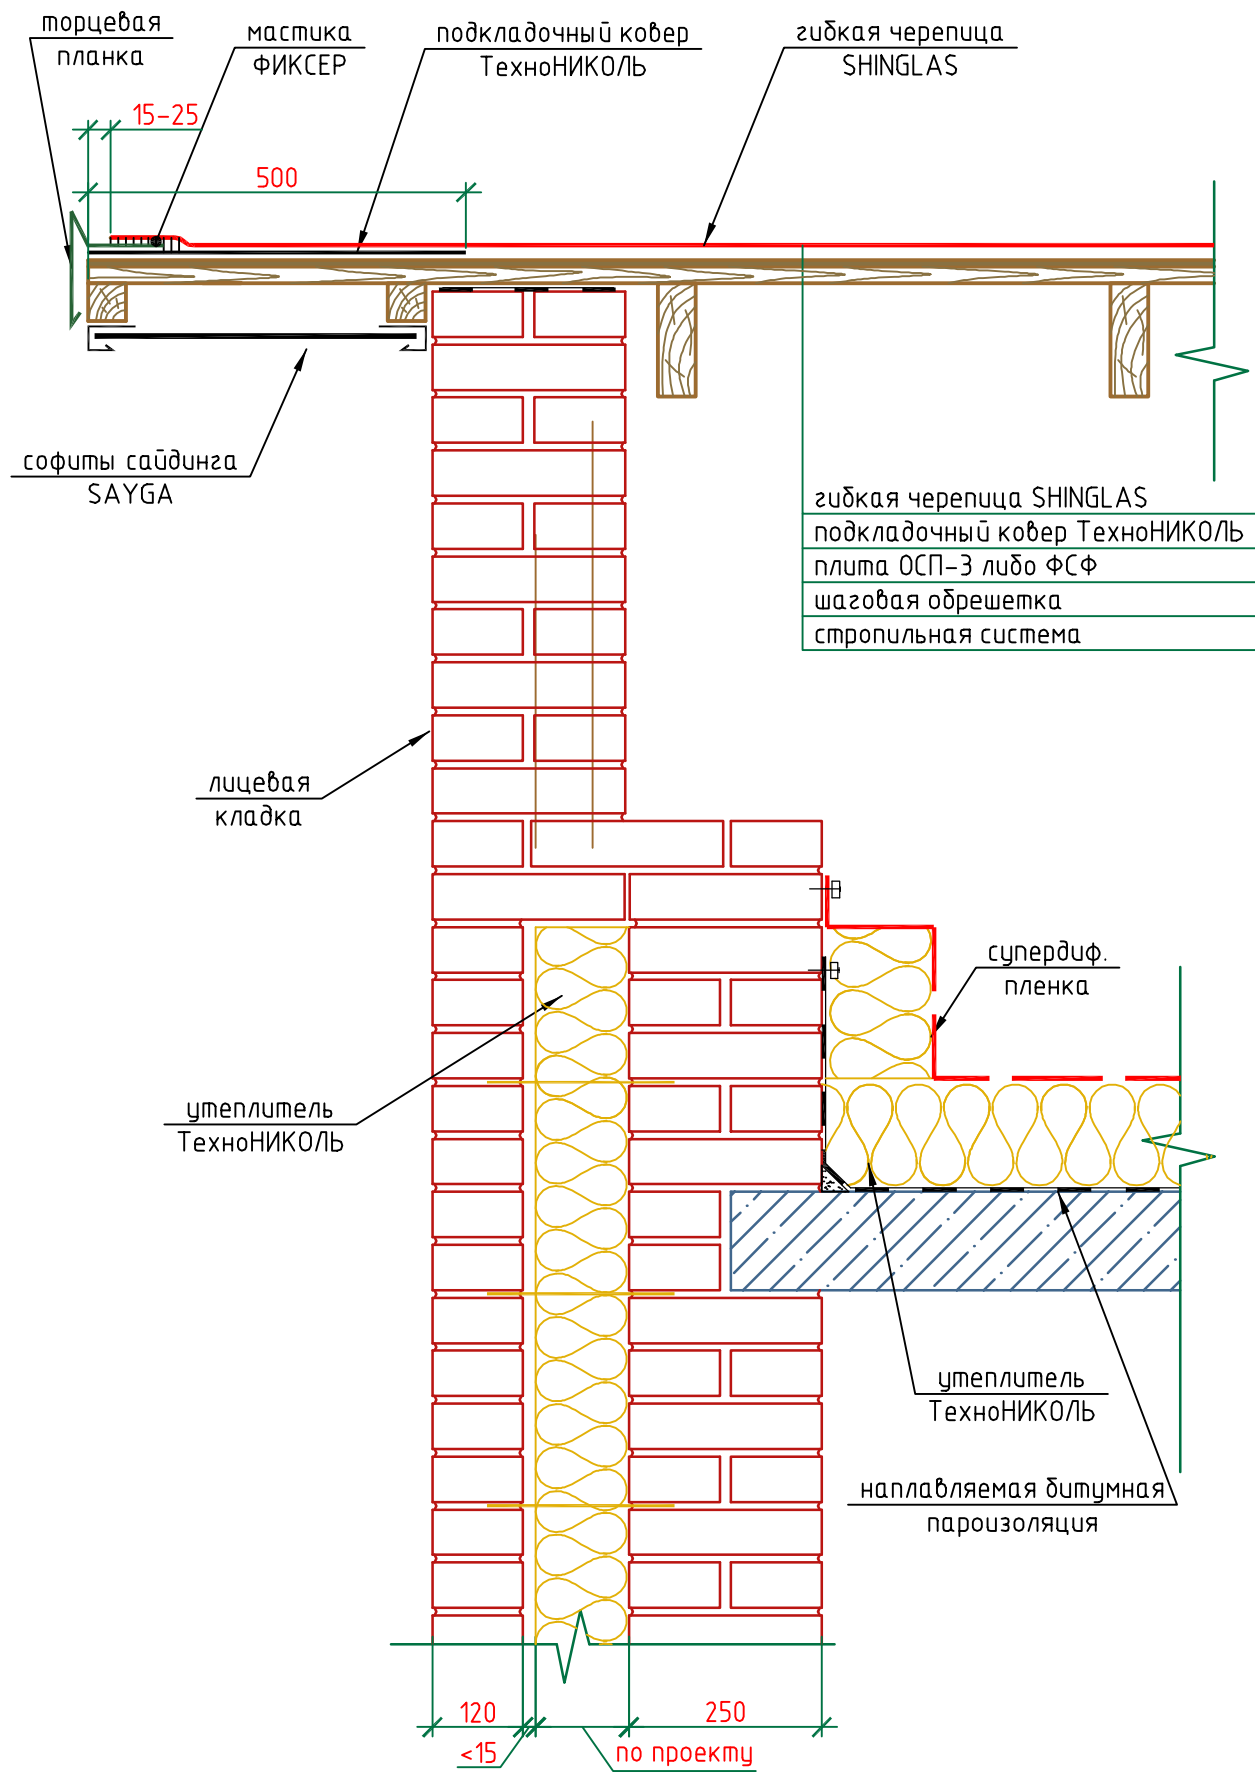

M27.09/2008-1-106		Холодный чердак. Деревянная стропильная система	ТЕХНО НИКОЛЬ
Лист	Листов		
17	18	Фронтон (наружная стена из кирпичной кладки)	

10в

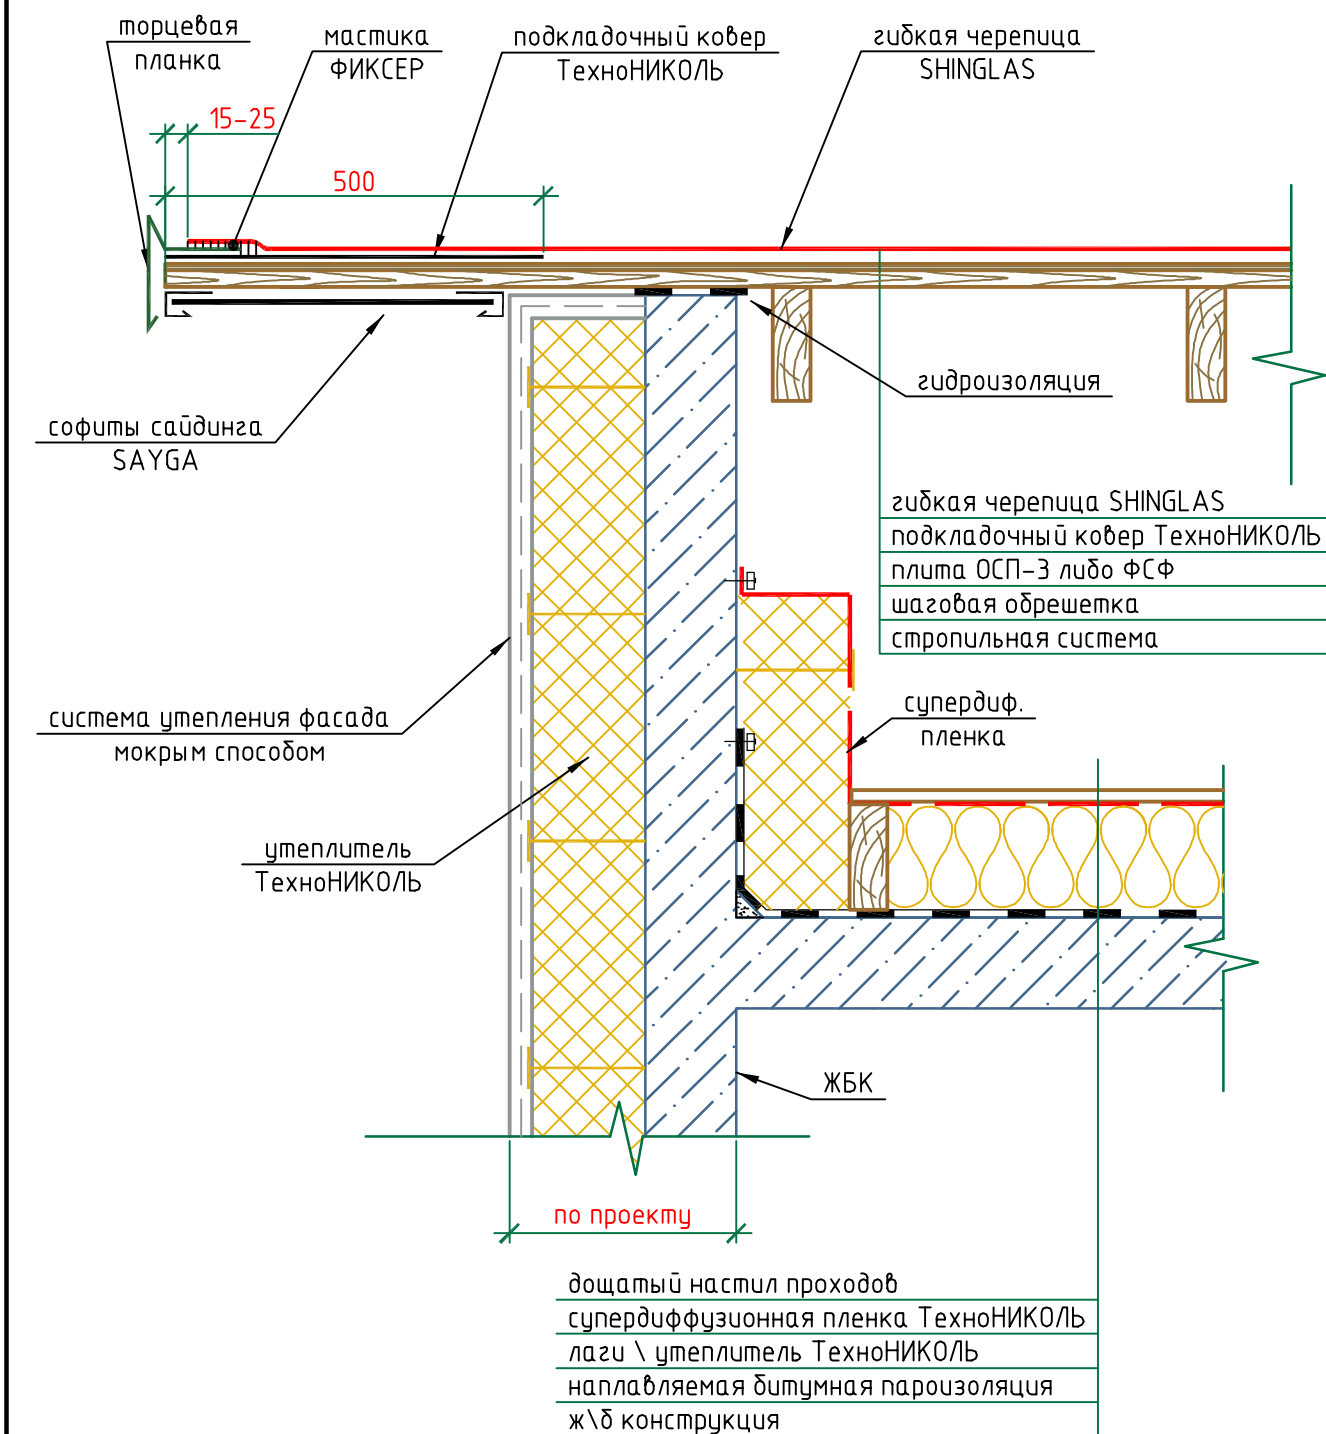

M27.09/2008-1-10в		Холодный чердак. Деревянная стропильная система Фронтон (наружная стена - железобетонные конструкции)	ТЕХНО НИКОЛЬ
Лист	Листов		
18	18		